





Objekt: 1085 Haldenstrasse 47 Emmenbrücke
 3.Obergeschoss

4 1/2 ZIMMERWOHNUNG
 NWF 95.7 m²
 3.OG 1085 430 090

2 1/2 ZIMMERWOHNUNG
 NWF 64.8 m²
 3.OG 1085 430 100

2 1/2 ZIMMERWOHNUNG
 NWF 64.7 m²
 3.OG 1085 430 110

2 1/2 ZIMMERWOHNUNG
 NWF 64.1 m²
 3.OG 1085 430 120

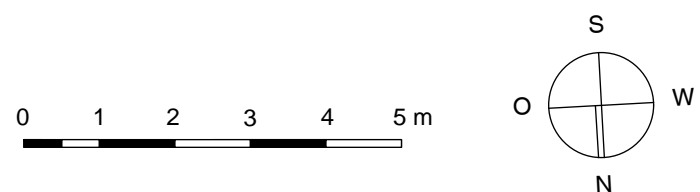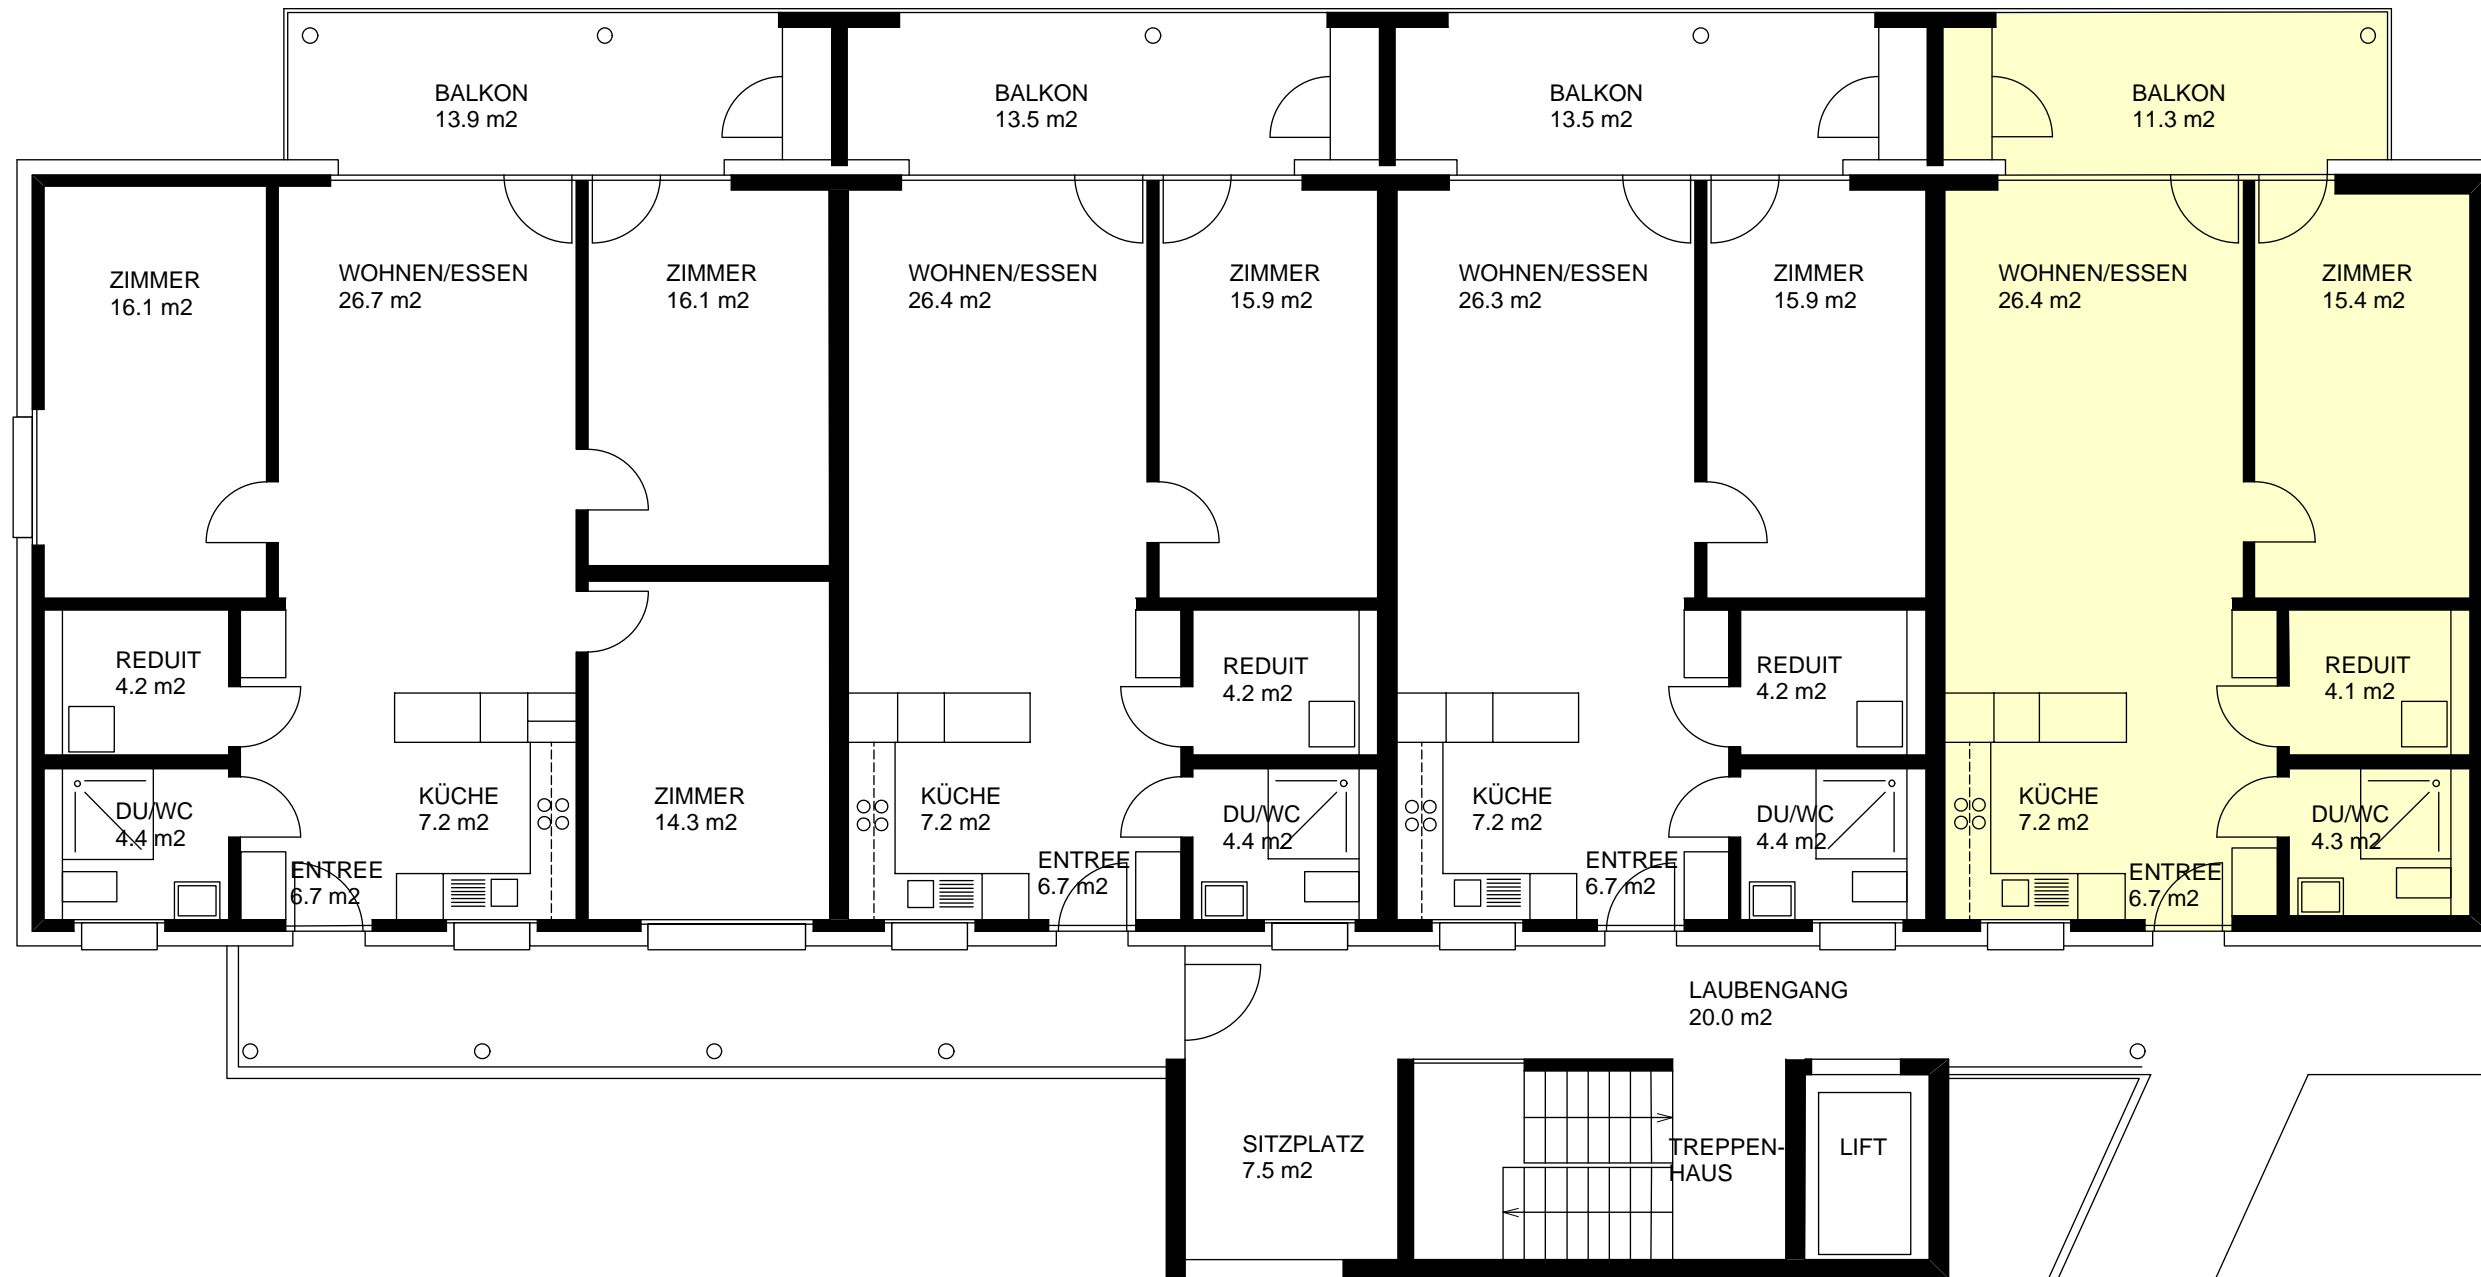

ANGABEN OHNE GEWÄHR. ÄNDERUNGEN UND IRRTUM VORBEHALTEN

KÜ
000