





Objekt: 1085 Haldenstrasse 47 Emmenbrücke
4.Obergeschoss

3 1/2 ZIMMERWOHNUNG
NWF 87.7 m²
4.OG 1085 440 130

2 1/2 ZIMMERWOHNUNG
NWF 64.7 m²
4.OG 1085 440 140

2 1/2 ZIMMERWOHNUNG
NWF 64.1 m²
4.OG 1085 440 150

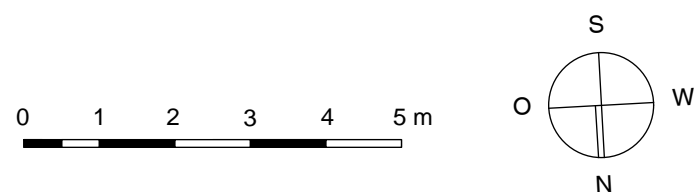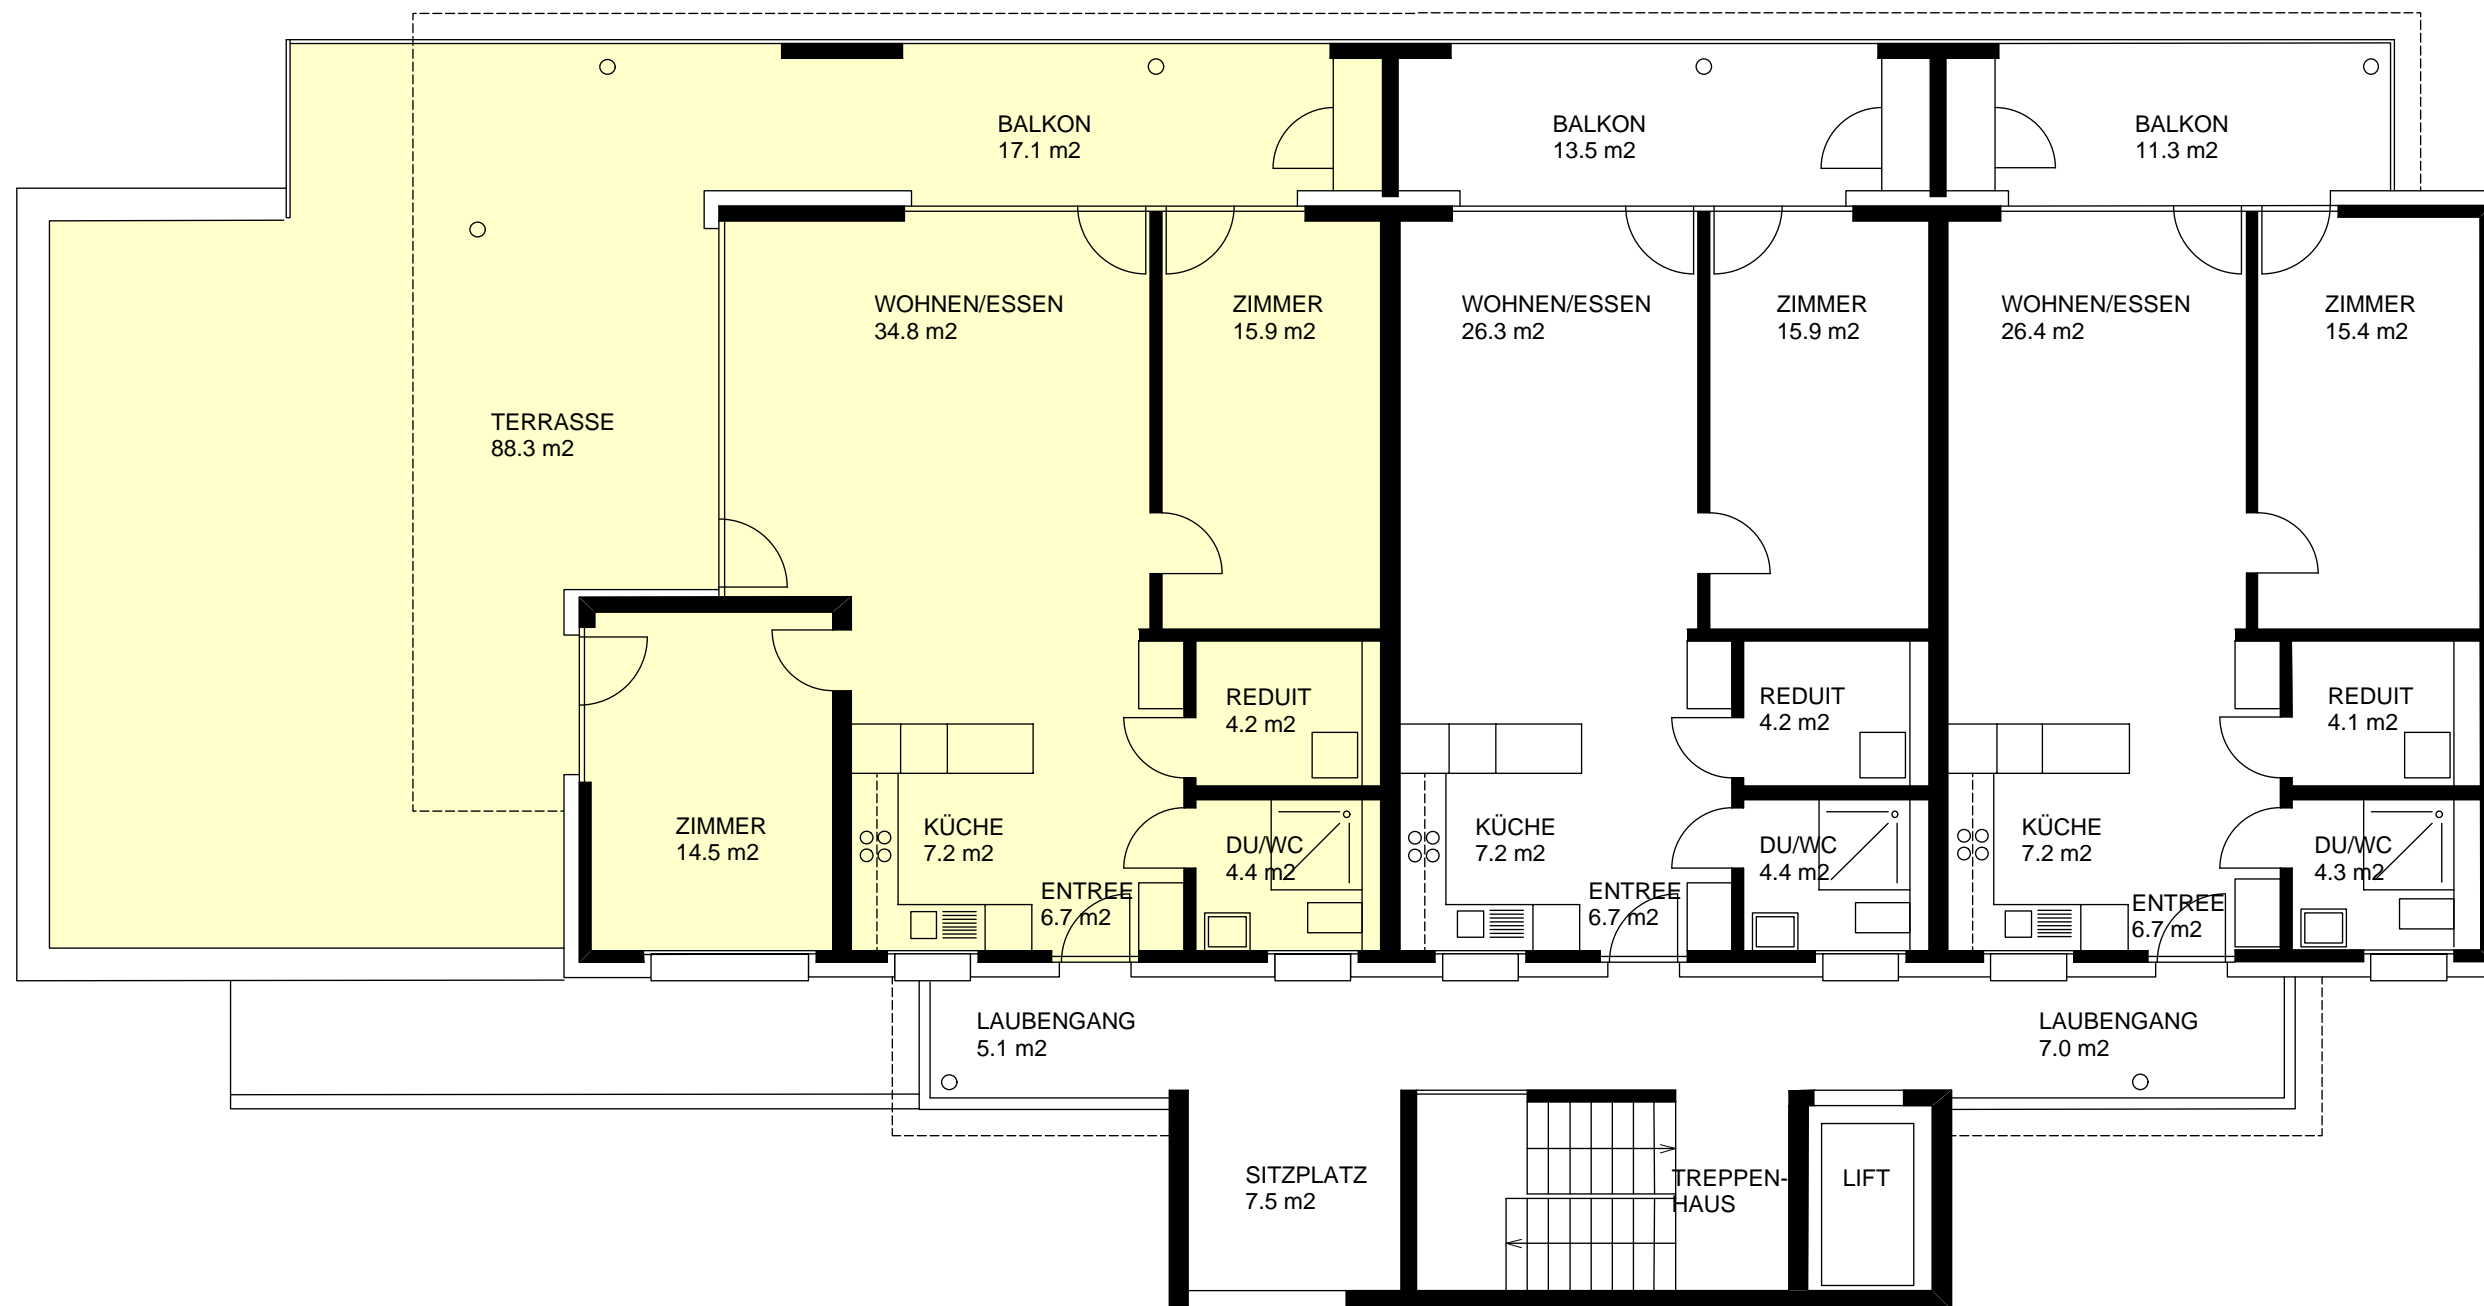

ANGABEN OHNE GEWÄHR. ÄNDERUNGEN UND IRRTUM VORBEHALTEN

KÜ
000